


# Схема водоснабжения Тундуповского сельского муниципального образования Республики Калмыкия

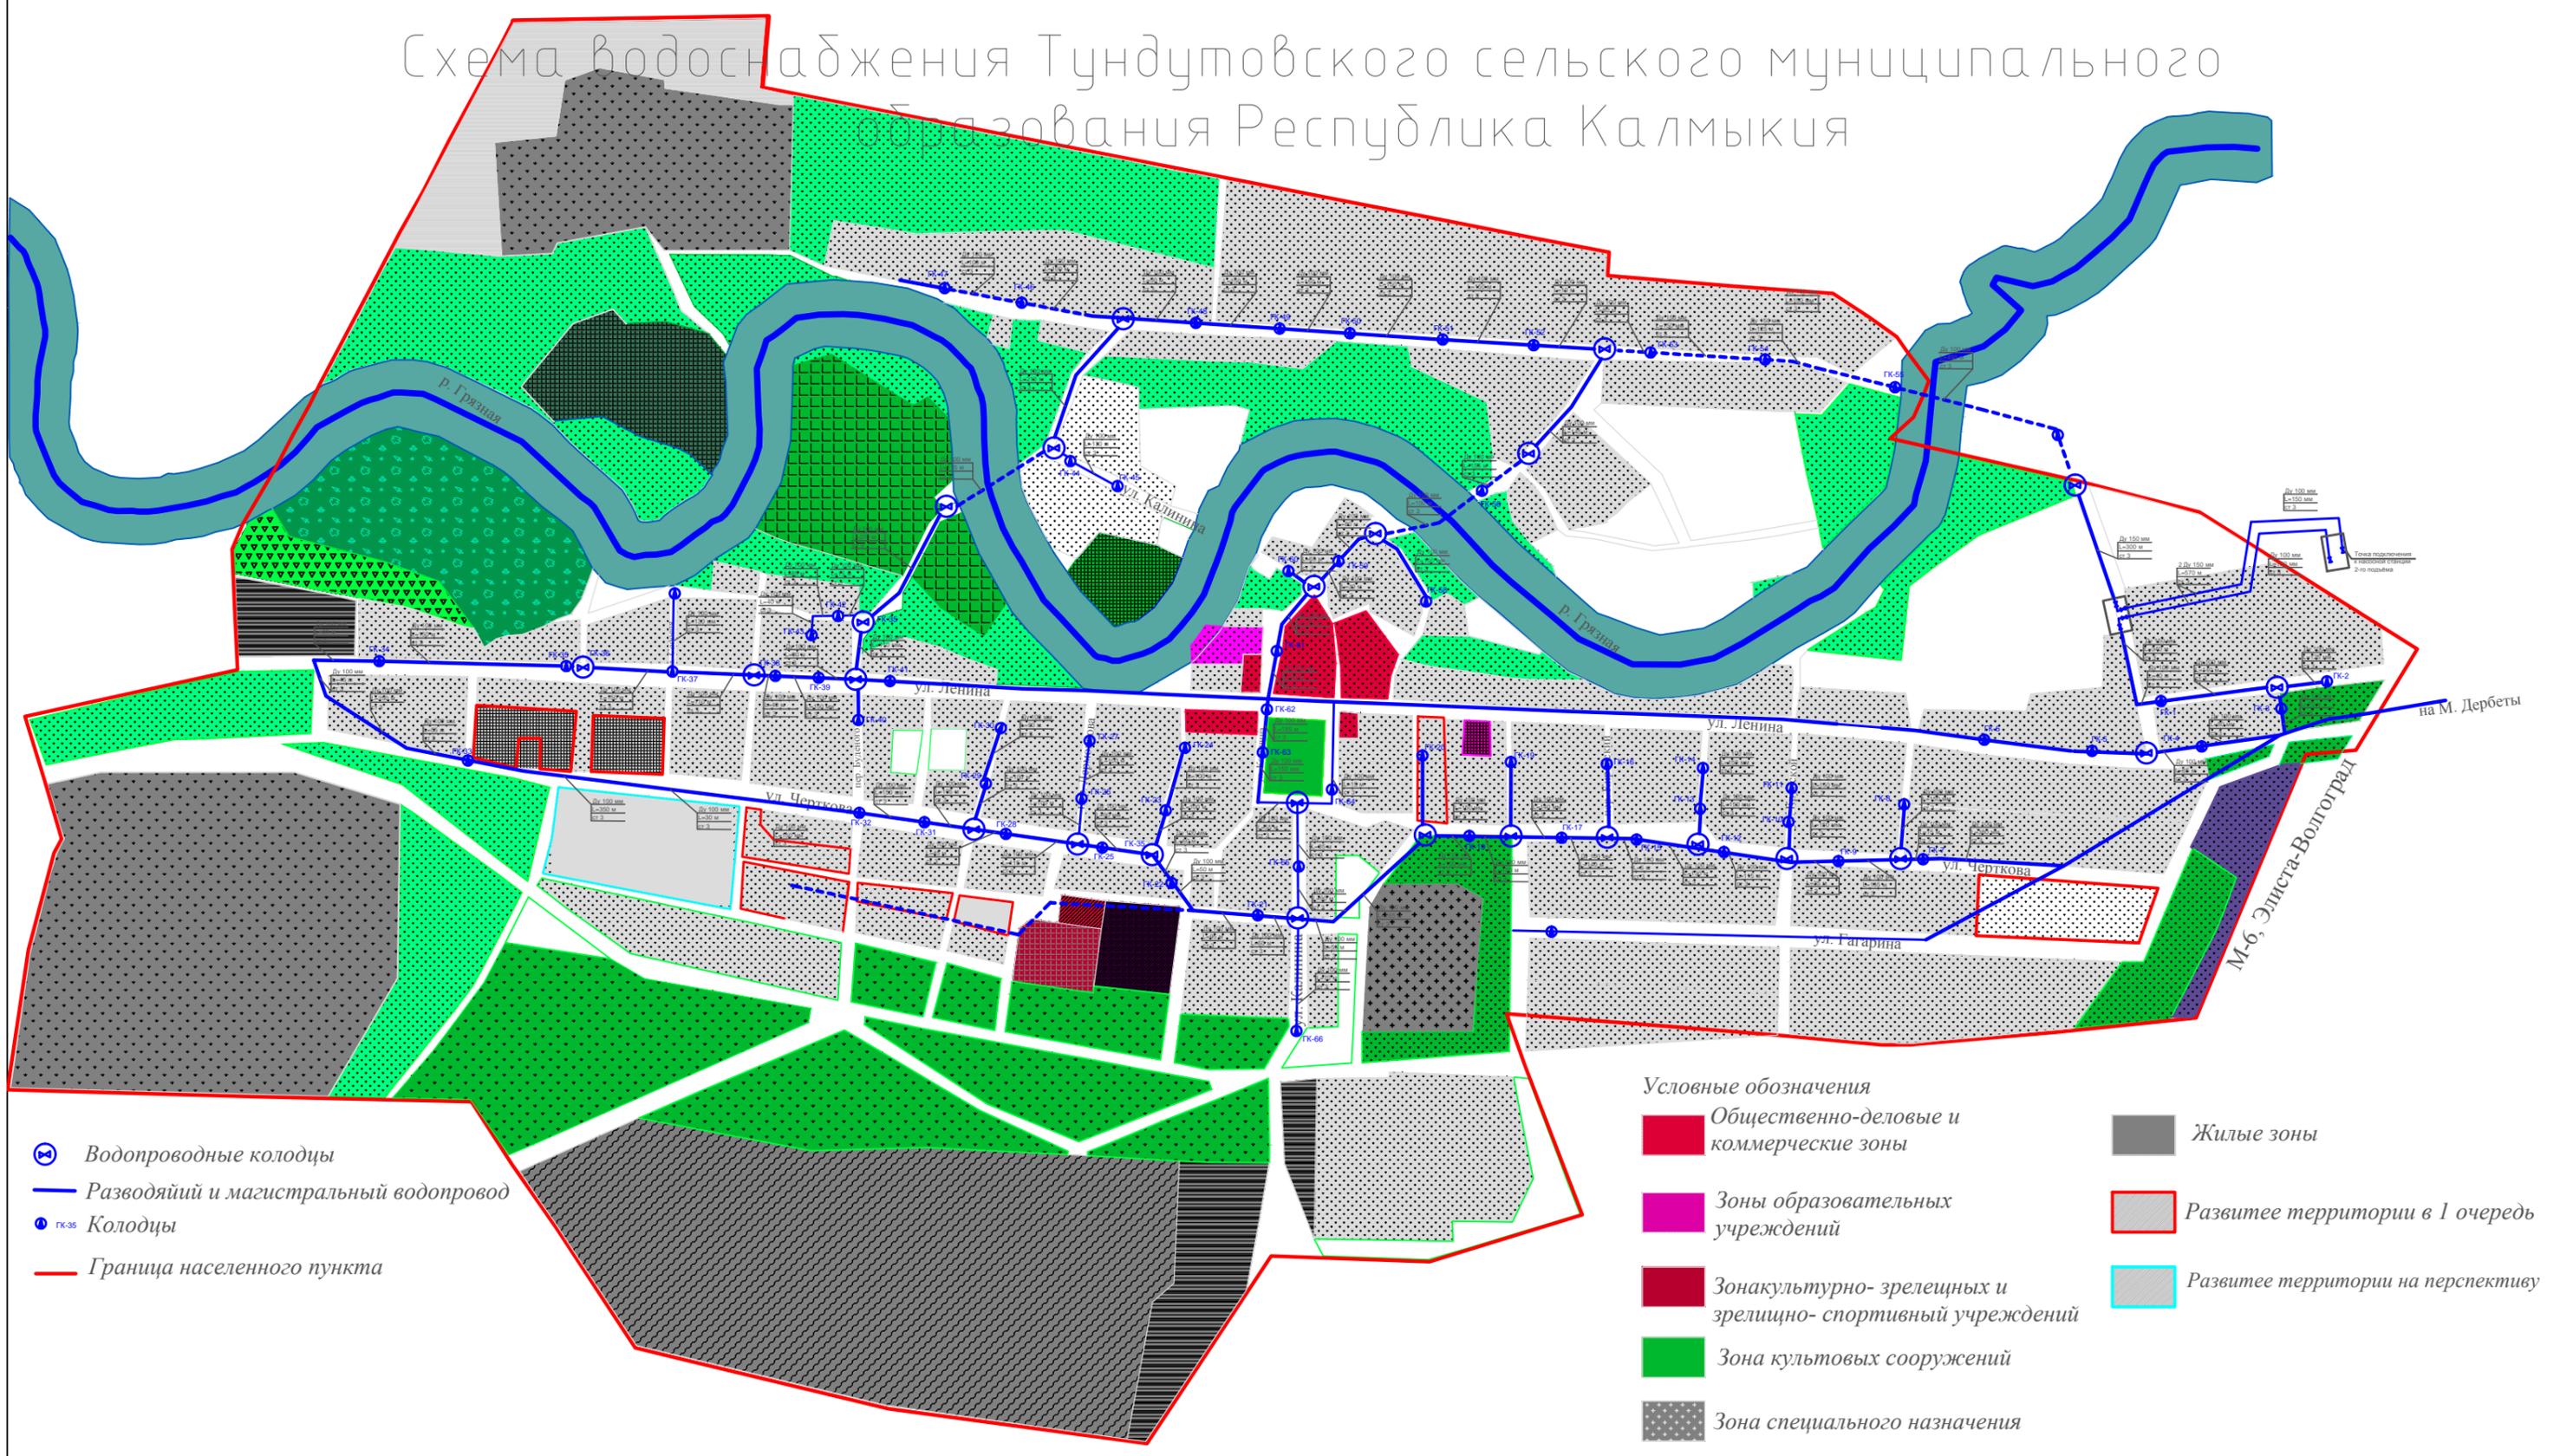

- Водопроводные колодцы
- Разводящий и магистральный водопровод
- Колодцы
- Граница населенного пункта

- Условные обозначения**
- Общественно-деловые и коммерческие зоны
  - Зоны образовательных учреждений
  - Зона культурно-зрелищных и зрелищно-спортивных учреждений
  - Зона культовых сооружений
  - Зона специального назначения
  - Жилые зоны
  - Развитие территории в 1 очередь
  - Развитие территории на перспективу